

ΕΦΗΜΕΡΙΣ ΤΗΣ ΚΥΒΕΡΝΗΣΕΩΣ
ΤΗΣ ΕΛΛΗΝΙΚΗΣ ΔΗΜΟΚΡΑΤΙΑΣ

ΑΘΗΝΑ 6 ΝΟΕΜΒΡΙΟΥ 1991	ΤΕΥΧΟΣ ΤΕΤΑΡΤΟ	ΑΡΙΘΜΟΣ ΦΥΛΛΟΥ 787

ΠΕΡΙΕΧΟΜΕΝΑ

ΑΝΑΔΑΣΩΣΕΙΣ
ΑΠΟΦΑΣΕΙΣ

Αριθ. 1838 (1)

Κήρυξη αναδασωτέας έκτασης 180 στρεμμάτων στη θέση «Κολώνα» Περιοχής Συνοικισμού Πετράδων κοινότητας Κεντρικού Ν. Κιλκίς.

Ο ΝΟΜΑΡΧΗΣ ΚΙΛΚΙΣ

Έχοντας υπόψη:

1. Τις διατάξεις του Ν. 3200/55 περί διοικητικής αποκέντρωσης όπως τροποποιήθηκε και συμπληρώθηκε μεταγενέστερα με το Ν.Δ. 532/70.

2. Τις διατάξεις του άρθρου 117 παρ. 3 του Συντάγματος.

3. Τις διατάξεις του Ν. 998/79 «περί προστασίας των Δασών κ.λπ.» και ειδικότερα:

α) του άρθρου 41 παρ. 1, β) του άρθρου 38 παρ. 1,

4. Τις διαταγές του Υπουργείου Γεωργίας:

α) 160417/1180/8.7.80, β) 182447/3049/24.9.80

5. Τη(ν) 4366/1.10.91 πρόταση του δασαρχείου Κιλκίς με την οποία προτείνεται η κήρυξη της έκτασης που αναφέρεται στο θέμα ως αναδασωτέας, αποφασίζουμε:

Κηρύσσουμε αναδασωτέα με σκοπό την προστασία της φυσικής αναγέννησης τη δημόσια δασική έκταση εμβαδού 180 στρεμμάτων που καταστράφηκε στις 23.9.1991 που βρίσκεται στη θέση «Κολώνα» Περιοχής Συνοικισμού Πετράδες κοινότητας Κεντρικού Ν. Κιλκίς και προσδιορίζεται από τα στοιχεία Α, Β, Γ, Δ, Ε, Ζ, Η, Θ, Ι, Κ, Λ, Μ, Α και έχει όρια:

Ανατολικά: Γεωργικές καλλιέργειες και δημοσιο δάσος.

Δυτικά: Γεωργικές καλλιέργειες και δημοσιο δάσος.

Βορεια: Δημόσιο δάσος.

Νότια: Αγροτικός δρόμος, όπως φαίνεται στο συνημμένο διάγραμμα που αποτελεί αναπόσπαστο μέρος της απόφασης αυτής.


Η απόφαση αυτή να δημοσιευθεί στην Εφημερίδα της Κυβερνήσεως.


Κιλκίς, 10 Οκτωβίου 1991

Ο Νομάρχης
ΙΩΑΝΝΗΣ ΕΜΜΑΝΟΥΗΛΙΔΗΣ

ΔΑΣΙΚΗ ΘΕΣΗ "ΚΟΛΩΝΑ" ΠΕΤΡΑΔΩΝ ΚΟΙΝ. ΚΕΝΤΡΙΚΟΥ

ΤΟΠΟΓΡΑΦΙΚΟ ΔΙΑΓΡΑΜΜΑ ΕΚΤΑΣΗΣ ΠΟΥ ΚΑΗΚΕ ΣΤΙΣ 23-9-1991

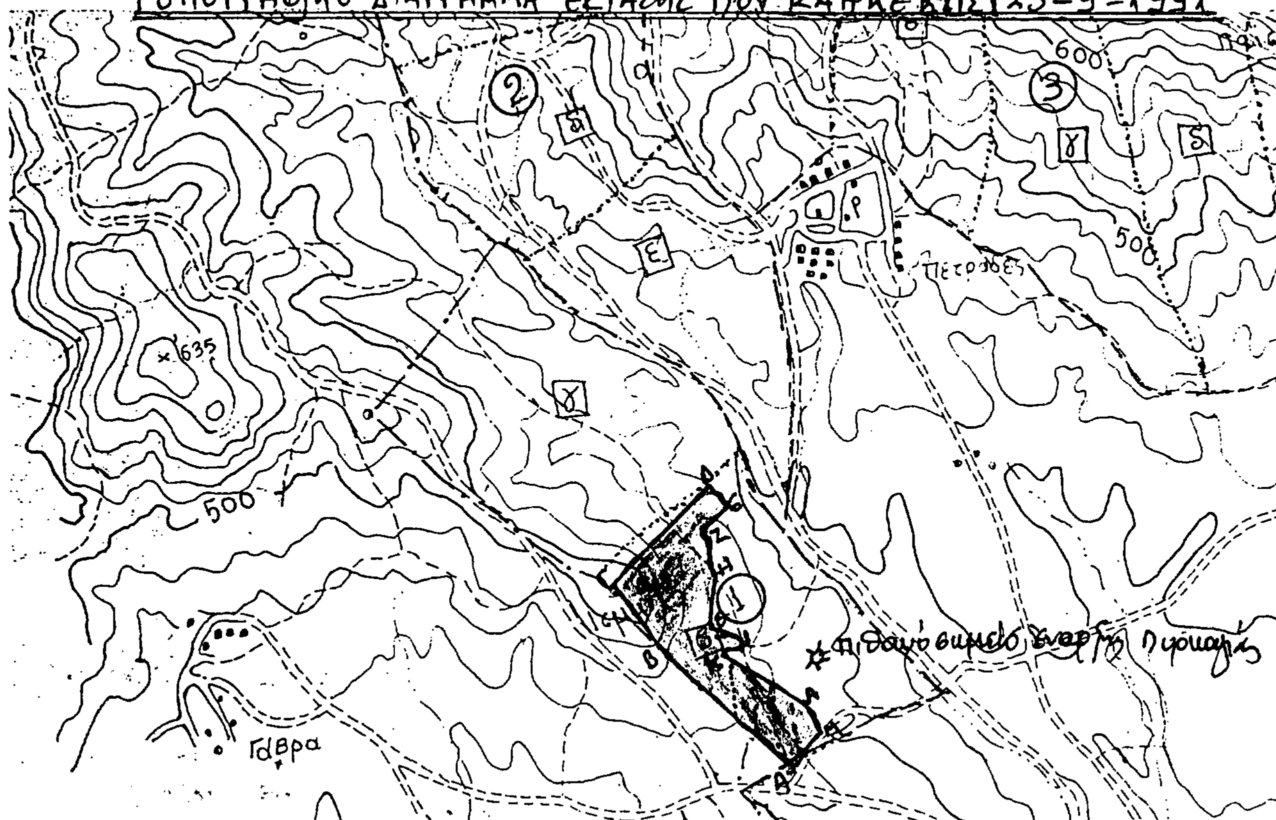

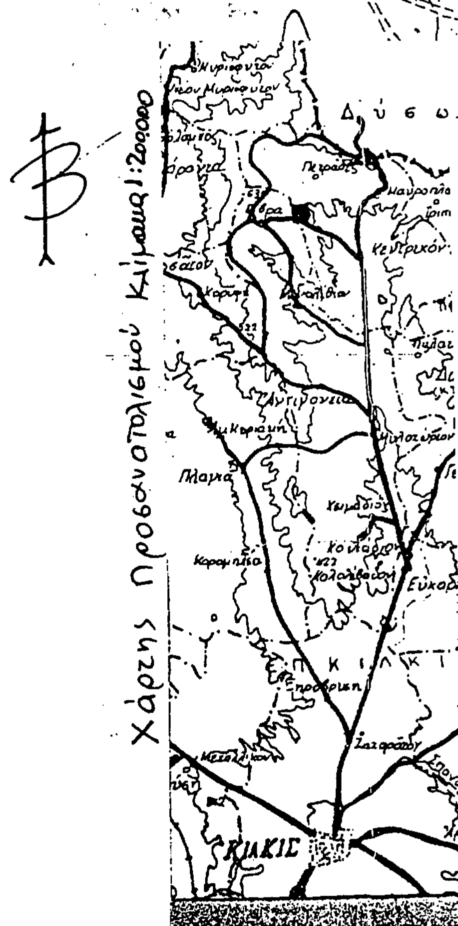

ΥΠΟΜΝΗΜΑ

ΚΛΙΜΑΚΑ 1:20.000

Δάσος που κάηκε

Μ. Δασ. Έκταση

Όρια αναδ. έκτασης ΑΒΓΔΕΖΗΘΙΚΛΜΑ

Κιλκίς 1-10-1991

Ο Συντάξας

Χρυσόπουλος Λογής

Τεχν. Δασοπονίας Α.Β.

Θεωρήθηκε

Κιλκίς -10-1991

Ο Δασάρχης Κιλκίς

Θωμάς Δέδος

Δασολόγος Α.Β

Κιλκίς 10-10-1991

Ο Δασάρχης Κιλκίς

Ιωάν. Εμμανουηλίδης

ΑΠΑΛΛΟΤΡΙΩΣΕΙΣ

ΑΠΟΦΑΣΕΙΣ

Αριθ. 1084775/6041/0010 (2)

Αναγκαστική απαλλοτρίωση έκτασης για την ανέγερση διδακτηρίου του Λυκείου Άνω Νεάπολης - Νικαίας (4ο Λύκειο).

ΟΙ ΥΠΟΥΡΓΟΙ ΟΙΚΟΝΟΜΙΚΩΝ ΚΑΙ ΕΘΝΙΚΗΣ ΠΑΙΔΕΙΑΣ ΚΑΙ ΘΡΗΣΚΕΥΜΑΤΩΝ

Έχοντας υπόψη:

1. Τις διατάξεις του Ν.Δ/τος 797/1971 «περί αναγκαστικών απαλλοτριώσεων» σε συνδυασμό με τις διατάξεις του Β.Δ/τος 139/1971 «περί της αρμοδιότητος των Νομαρχών προς Κήρυξιν αναγκαστικών τινων απαλλοτριώσεων».
2. Τις διατάξεις του άρθρου 17 του Α.Ν. 627/1968 «περί Οργανισμού Σχολικών Κτιρίων» σε συνδυασμό με τις διατάξεις του Ν. 513/1976.
3. Το από 7.2.1991 απόσπασμα πρακτικού από τη συνεδρίαση με αριθμ. 1729 του Διοικητικού Συμβουλίου του Οργανισμού Σχολικών Κτιρίων.
4. Το από 27.9.89 πρακτικό καταλληλότητας της απαλλοτριουμένης έκτασης που καταρτίστηκε από την κατά Νόμο Επιτροπή.
5. Την Υ. 1489/1076692/1224/0006Α/23.8.91 (ΦΕΚ 692/26.8.91 τ.Β') κοινή απόφαση του Πρωθυπουργού και του Υπουργού Οικονομικών σχετικά με την ανάθεση αρμοδιοτήτων στον Υφυπουργό Οικονομικών, αποφασίζουμε:

Κηρύσσουμε την αναγκαστική απαλλοτρίωση, για λόγους δημόσιας ωφέλειας και ειδικότερα για την ανέγερση διδακτηρίου του 4ου Λυκείου έκτασης εμβαδού 3.600 μ^2 που βρίσκεται στην περιοχή Άνω Νεάπολης Νικαίας και μεταξύ των δρόμων Γκούρα, Παλαμά και ανωνύμων (Ο.Τ.Γ. 298) και η οποία σημειώνεται με στοιχεία Α-Β-Γ-Δ-Ε-Ζ-Α, στο με κλίμακα 1:500 από Ιουνίου 1990 και με αρ. 882 κτηματολογικό διάγραμμα - πίνακα του Μηχανικού Γεωργίου Ανδρουλακάκη το οποίο έχει θεωρηθεί για τη Διεύθυνση Γηπέδων από το Γεώργιο Μορφόπουλο, Τοπογράφο - Μηχανικό Ο.Σ.Κ.

Στην έκταση που απαλλοτριώνεται προβάλλουν δικαιώματα κυριότητας οι:

1. Μαρία συζ. Κων/νου Λεμπιδάκη, το γένος Θεμ. Πανωνρίου.
2. Αργυρώ Πανωρίου συζ. Θεμιστοκλή κ.λπ.

Η απαλλοτρίωση κηρύσσεται υπέρ και με δαπάνη του Οργανισμού Σχολικών Κτιρίων.

Η απόφαση αυτή να δημοσιευθεί στην Εφημερίδα της Κυβερνήσεως.

Αθήνα, 10 Οκτωβρίου 1991

ΟΙ ΥΠΟΥΡΓΟΙ

ΥΦΥΠΟΥΡΓΟΣ ΟΙΚΟΝΟΜΙΚΩΝ
Κ. ΓΙΑΤΡΑΚΟΣ

ΕΘΝΙΚΗΣ ΠΑΙΔΕΙΑΣ ΚΑΙ ΘΡΗΣΚΕΥΜΑΤΩΝ
ΓΕΩΡΓΙΟΣ ΣΟΥΦΛΙΑΣ

Αριθ. 1084433/6045/0010 (3)

Αναγκαστική απαλλοτρίωση έκτασης για την ανέγερση διδακτηρίου του 6ου Νηπιαγωγείου Άνω Λιοσίων.

ΟΙ ΥΠΟΥΡΓΟΙ ΟΙΚΟΝΟΜΙΚΩΝ ΚΑΙ ΕΘΝΙΚΗΣ ΠΑΙΔΕΙΑΣ ΚΑΙ ΘΡΗΣΚΕΥΜΑΤΩΝ

Έχοντας υπόψη:

1. Τις διατάξεις του Ν.Δ/τος 797/1971 «περί αναγκαστικών απαλλοτριώσεων» σε συνδυασμό με τις διατάξεις του Β.Δ/τος 139/1971 «περί της αρμοδιότητος των Νομαρχών προς Κήρυξιν αναγκαστικών τινων απαλλοτριώσεων».
2. Τις διατάξεις του άρθρου 17 του Α.Ν. 627/1968 «περί Οργανισμού Σχολικών Κτιρίων» σε συνδυασμό με τις διατάξεις του Ν. 513/1976.
3. Το από 7.2.1991 απόσπασμα πρακτικού από τη συνεδρίαση με αριθμ. 1729 του Διοικητικού Συμβουλίου του Οργανισμού Σχολικών Κτιρίων.
4. Το από 7.7.1987 πρακτικό καταλληλότητας της απαλλοτριουμένης έκτασης που καταρτίστηκε από την κατά Νόμο Επιτροπή.
5. Την Υ. 1489/1076692/1224/0006Α/23.8.91 (ΦΕΚ 692/26.8.91 τ.Β') κοινή απόφαση του Πρωθυπουργού και του Υπουργού Οικονομικών σχετικά με την ανάθεση αρμοδιοτήτων στον Υφυπουργό Οικονομικών, αποφασίζουμε:

Κηρύσσουμε την αναγκαστική απαλλοτρίωση, για λόγους δημόσιας ωφέλειας και ειδικότερα για την ανέγερση διδακτηρίου του 6ου Νηπιαγωγείου Άνω Λιοσίων έκτασης εμβαδού 800 μ^2 που βρίσκεται στην περιοχή Δροσούπολης του Δήμου Άνω Λιοσίων και μεταξύ των δρόμων Ηπείρου, Παλαμά και πεζόδρουμου και η οποία σημειώνεται με στοιχεία (Α – Β – Γ – Δ – Α) στο με κλίμακα 1:500 από Νοεμβρίου 1986 κτηματολογικό διάγραμμα - πίνακα του Μηχανικού Ανδρέα Ξεϊνη Πολ. Μηχανικού το οποίο έχει θεωρηθεί από τον Προϊστάμενο της Διεύθυνσης Γηπέδων ΟΣΚ Γεώργιο Μορφόπουλο.

Στην έκταση που απαλλοτριώνεται προβάλλουν δικαιώματα κυριότητας οι:

1) Τσίγκος Χρήστος του Κων/νου 2) Βασιλική θυγ. Νικ. Σταμίρη κ.λπ.

Η απαλλοτρίωση κηρύσσεται υπέρ και με δαπάνη του Οργανισμού Σχολικών Κτιρίων.

Η απόφαση αυτή να δημοσιευθεί στην Εφημερίδα της Κυβερνήσεως.

Αθήνα, 10 Οκτωβρίου 1991

ΟΙ ΥΠΟΥΡΓΟΙ

ΥΦΥΠΟΥΡΓΟΣ ΟΙΚΟΝΟΜΙΚΩΝ
Κ. ΓΙΑΤΡΑΚΟΣ

ΕΘΝΙΚΗΣ ΠΑΙΔΕΙΑΣ ΚΑΙ ΘΡΗΣΚΕΥΜΑΤΩΝ
ΓΕΩΡΓΙΟΣ ΣΟΥΦΛΙΑΣ

Αριθ. 1084727/6047/0010 (4)

Αναγκαστική απαλλοτρίωση έκτασης για την ανέγερση διδακτηρίου του 14ου Νηπιαγωγείου Πειραιά.

ΟΙ ΥΠΟΥΡΓΟΙ ΟΙΚΟΝΟΜΙΚΩΝ ΚΑΙ ΕΘΝΙΚΗΣ ΠΑΙΔΕΙΑΣ ΚΑΙ ΘΡΗΣΚΕΥΜΑΤΩΝ

Έχοντας υπόψη:

1. Τις διατάξεις του Ν.Δ/τος 797/1971 «περί αναγκαστικών απαλλοτριώσεων» σε συνδυασμό με τις διατάξεις του Β.Δ/τος 139/1971 «περί της αρμοδιότητος των Νομαρχών προς Κήρυξιν αναγκαστικών τινων απαλλοτριώσεων».
2. Τις διατάξεις του άρθρου 17 του Α.Ν. 627/1968 «περί Οργανισμού Σχολικών Κτιρίων» σε συνδυασμό με τις διατάξεις του Ν. 513/1976.
3. Το από 21.2.1991 απόσπασμα πρακτικού από τη συνεδρίαση με αριθμ. 1731 του Διοικητικού Συμβουλίου του Οργανισμού Σχολικών Κτιρίων.
4. Το από 26.8.1986 πρακτικό καταλληλότητας της απαλλοτριουμένης έκτασης που καταρτίστηκε από την κατά Νόμο Επιτροπή.
5. Την Υ. 1489/1076692/1224/0006Α/23.8.91 (ΦΕΚ 692/26.8.91 τ.Β') κοινή απόφαση του Πρωθυπουργού και του Υπουργού Οικονομικών σχετικά με την ανάθεση αρμοδιοτήτων στον Υφυπουργό Οικονομικών, αποφασίζουμε:

Κηρύσσουμε την αναγκαστική απαλλοτρίωση, για λόγους δημόσιας ωφέλειας και ειδικότερα για την ανέγερση διδακτηρίου του 14ου Νηπιαγωγείου Πειραιά έκτασης εμβαδού 739 μ^2 που βρίσκεται στην περιοχή του Δήμου Πειραιά μεταξύ των δρόμων Χριστοφορίδου, Ν. Φραγκούλη και Σκαπέτσου και φαίνεται με στοιχεία Α - Β - Γ - Δ - Ε - Ζ - Η - Θ - Ι - Κ - Α στο με κλίμακα 1:200 από Απριλίου 1991 κτηματολογικό διάγραμμα - πίνακα του Μηχανικού Ε. Παπαϊωάννου το οποίο έχει θεωρηθεί από τον Προϊστάμενο της Διεύθυνσης Γηπέδων ΟΣΚ Γεώργιο Μορφόπουλο.

Στην έκταση που απαλλοτριώνεται προβάλλουν δικαιώματα κυριότητας οι:

1. Παπαθεοχάρης Σπύρος 2. Παπαθεοχάρης Ιωάννης κ.λπ.

Η απαλλοτρίωση κηρύσσεται υπέρ και με δαπάνη του Οργανισμού Σχολικών Κτιρίων.

Η απόφαση αυτή να δημοσιευθεί στην Εφημερίδα της Κυβερνήσεως.

Αθήνα, 10 Οκτωβρίου 1991

ΟΙ ΥΠΟΥΡΓΟΙ

ΥΦΥΠΟΥΡΓΟΣ ΟΙΚΟΝΟΜΙΚΩΝ
Κ. ΓΙΑΤΡΑΚΟΣ

ΕΘΝΙΚΗΣ ΠΑΙΔΕΙΑΣ ΚΑΙ ΘΡΗΣΚΕΥΜΑΤΩΝ
ΓΕΩΡΓΙΟΣ ΣΟΥΦΛΙΑΣ

Αριθ. ΔΚ 1911 (5)

Επανακαθορισμός ορίων αιγιαλού συγκεκριμένου τμήματος χαραχθέντος στο παρελθόν ορίου αιγιαλού στην περιοχή «Κολύμπια» Αρχαγγέλου Ρόδου.

Ο ΝΟΜΑΡΧΗΣ ΔΩΔΕΚΑΝΗΣΟΥ

Έχοντας υπόψη:

1. Τις διατάξεις του Ν. 3200/55 «περί Διοικητικής αποκέντρωσης» σε συνδυασμό με αυτές του Ν.Δ. 532/70 και Β.Δ. 704/70.

2. Τις διατάξεις του Κ.Δ. 132/1929 «περί Κτηματολογικού Κανονισμού Δωδεκανήσου» που διατηρήθηκε σε ισχύ με το άρθρο 8 Ν. 510/1947.

3. Τις διατάξεις του Α.Ν. 2344/40 «περί αιγιαλού και παραλίας» όπως έχουν τροποποιηθεί και συμπληρωθεί μεταγενέστερα.

4. Τις διατάξεις του Ν.Δ. 439/70 «περί συμπληρώσεως των διατάξεων περί αιγιαλού».

5. Τις διατάξεις του άρθρου 74 Π.Δ. 636/77.

6. Τις διατάξεις του άρθρου 20 του Ν. 719/77.

7. Την υπ' αριθμ. 0.208/181/26.4.1982 κοινή Υπουργική Απόφαση των Υπουργών Προεδρίας και Οικονομικών «περί αναμόρφωσης Συλλογικών οργάνων Γνωμοδοτικής και Αποφασιστικής Αρμοδιότητας Υπουργείου Οικονομικών» με την οποία διατηρείται η Επιτροπή καθορισμού ορίων αιγιαλού και συγχωνεύεται με την Επιτροπή Αμμοληψίας σε ενιαίο συλλογικό όργανο με τίτλο «Επιτροπή καθορισμού ορίων αιγιαλού και θέσεων αμμοληψίας».

8. Το με αριθμό πρωτοκόλλου Φ.544.5/92/91.Σ.246/21.2.1991 έγγραφο του Γ.Ε.Ν. σε συνδυασμό με σχετική αίτηση της Α.Ε. ΚΟΛΥΜΠΙΑ ΑΞΤΕ και του Δ.Κ. 2577/13.12.1990 εγγράφου της Κτηματικής Υπηρεσίας Δωδεκανήσου.

9. Την από 19.6.1991 έκθεση επαναικαθορισμού ορίων αιγιαλού επί συγκεκριμένου τμήματος χαραχθέντος στο παρελθόν ορίου αιγιαλού στην παραλιακή περιοχή με την επωνυμία Κολύπια, σύμφωνα με την οποία η αρμόδια Επιτροπή, λόγω εμφιλοχώρησης σφάλματος και μετά από υποδείξεις του Γ.Ε.Ν., επαναικαθορίζει το όριο του αιγιαλού σε συγκεκριμένο όπως αναφέρθηκε σημείο παλαιάς χάραξης αιγιαλού με κορυφές αυτού..... Α27 - Α28' - Α33' - Α34 - Α35........, καταργουμένων ως εκ τούτου των παλαιών κορυφών Α28 - Α29- Α30 - Α31 - Α32 και Α33.

10. Το φωτοαπόσπασμα τοπογραφικού διαγράμματος επί του οποίου χαράχθηκε ο επαναικαθορισμός ορίων αιγιαλού και το οποίο αποτελεί αναπόσπαστο τμήμα της παρούσης.

11. Το Φ.544.5/339/91.Σ.929/1.8.1991 έγγραφο του Γ.Ε.Ν.

12. Ότι κατά τα λοιπά ισχύει η ΔΚ 1259/9.3.1984 απόφασή μας.

Εισηγουμένου του Προϊσταμένου Κτηματικής Υπηρεσίας Δωδεκανήσου, αποφασίζουμε:

Επικυρούμε την από 19.6.1991 έκθεση της κατά το άρθρο 74 Π.Δ. 636/77 Επιτροπής καθορισμού ορίων αιγιαλού και παραλίας (διατηρηθείσα με την 0.208/181/26.4.1982 κοινή Υπουργική Απόφαση των Υπουργών Προεδρίας και Οικονομικών), περί επαναικαθορισμού ορίων αιγιαλού, λόγω εμφιλοχώρησης σφάλματος επί συγκεκριμένου τμήματος χαραχθέντος στο παρελθόν ορίου αιγιαλού, στην παραλιακή περιοχή με την επωνυμία «ΚΟΛΥΜΠΙΑ» με νέες κορυφές αυτού ....Α27 - Α28' - Α33' - Α34 - Α35........, καταργουμένων ως εκ τού-του των παλαιών κορυφών Α28 - Α29- Α30 - Α31 - Α32 και Α33, καθώς επίσης επικυρούμε και το φωτοαπόσπασμα τοπογραφικού διαγράμματος επί του οποίου σημειούται ο προαναφερόμενος επαναικαθορισμός.

Η παρούσα απόφαση μαζί με την έκθεση της Επιτροπής και το σχετικό τοπογραφικό διάγραμμα, να δημοσιευθεί στην Εφημερίδα της Κυβερνήσεως.

Ρόδος, 3 Οκτωβρίου 1991

Ο Νομάρχης
Γ. ΧΑΡΑΛΑΜΠΟΠΟΥΛΟΣ

ΕΚΘΕΣΗ

Επαναικαθορισμού ορίων αιγιαλού συγκεκριμένου μόνο τμήματος χαραχθέντος στο παρελθόν ορίου αιγιαλού στην περιοχή «ΚΟΛΥΜΠΙΑ» Αρχαγγέλου Ρόδου.

Ρόδος σήμερα 19 Ιουνίου 1991 οι υπογεγραμμένοι:

1. Θεόδωρος Κυριακόπουλος, Προϊστάμενος Κτηματικής Υπηρεσίας Δωδ/σου, ως Πρόεδρος.

2. Παύλος Συρτσάκος Τοπογράφος Μηχανικός Δ.Τ.Υ.Ν.Δ. νόμιμος αναπληρωτής του Δ/ντού Τεχνικών Υπηρεσιών ως μέλος (κωλυομένου του Δ/ντού).

3. Νικόλαος Σπανός Σημαιοφόρος Λιμενικού Σώματος νόμιμος αναπληρωτής Λιμενάρχου Ρόδου, ως μέλος κωλυομένου του Λιμενάρχη).

Αποτελούντες την υπό του άρθρου 74 Π.Δ. 636/77 σε συνδυασμό με την 0.208/181/26.4.1982 κοινή Υπουργική απόφαση Υπουργών Προεδρίας και Οικονομικών, επιτροπή, μετά από αυτοψία που διενεργήθηκε στις 17.6.1991 στην συγκεκριμένη περιοχή και αφού έλαβε υπόψη της:

α) Την ΔΚ 1259/9.5.1984 επικυρωτική απόφαση Νομαρχίας Δωδ/σου δημοσιευθείσα στο ΦΕΚ 379Δ/84, μαζί με τα επισυναπτόμενα σ' αυτήν έκθεση επιτροπής και τοπογραφικό διάγραμμα.

β) Το ΔΚ 2577/13.12.1990 έγγραφο Κτηματικής Υπηρεσίας Δωδ/σου.


γ) Το Φ. 544.5/92/91.Σ.246/21.2.1991 έγγραφο Γενικού Επιτελείου Ναυτικού.

Επαναικαθορίζει την οριογραμμή του αιγιαλού λόγω εμφιλοχώρησης σφάλματος, σύμφωνα με τις υποδείξεις του ΓΕΝ, σε συγκεκριμένο σημείο παλαιάς χάραξης, με κορυφές αυτής ...... Α27 - Α28' - Α33' - Α34 - Α35.......και ως εκ τούτου καταργούνται οι παλαιές Α28 - Α29- Α30 - Α31 - Α32 και Α33.

Κατά τα λοιπά ισχύει η ΔΚ 1259/9.3.1984 επικυρωτική απόφαση Νομαρχίας (έκθεση και τοπογραφικά) όπως δημοσιεύθηκε στο ΦΕΚ 379Δ/1984.

Η Επιτροπή

Ο Πρόεδρος (υπογραφή)	Τα μέλη (υπογραφές)

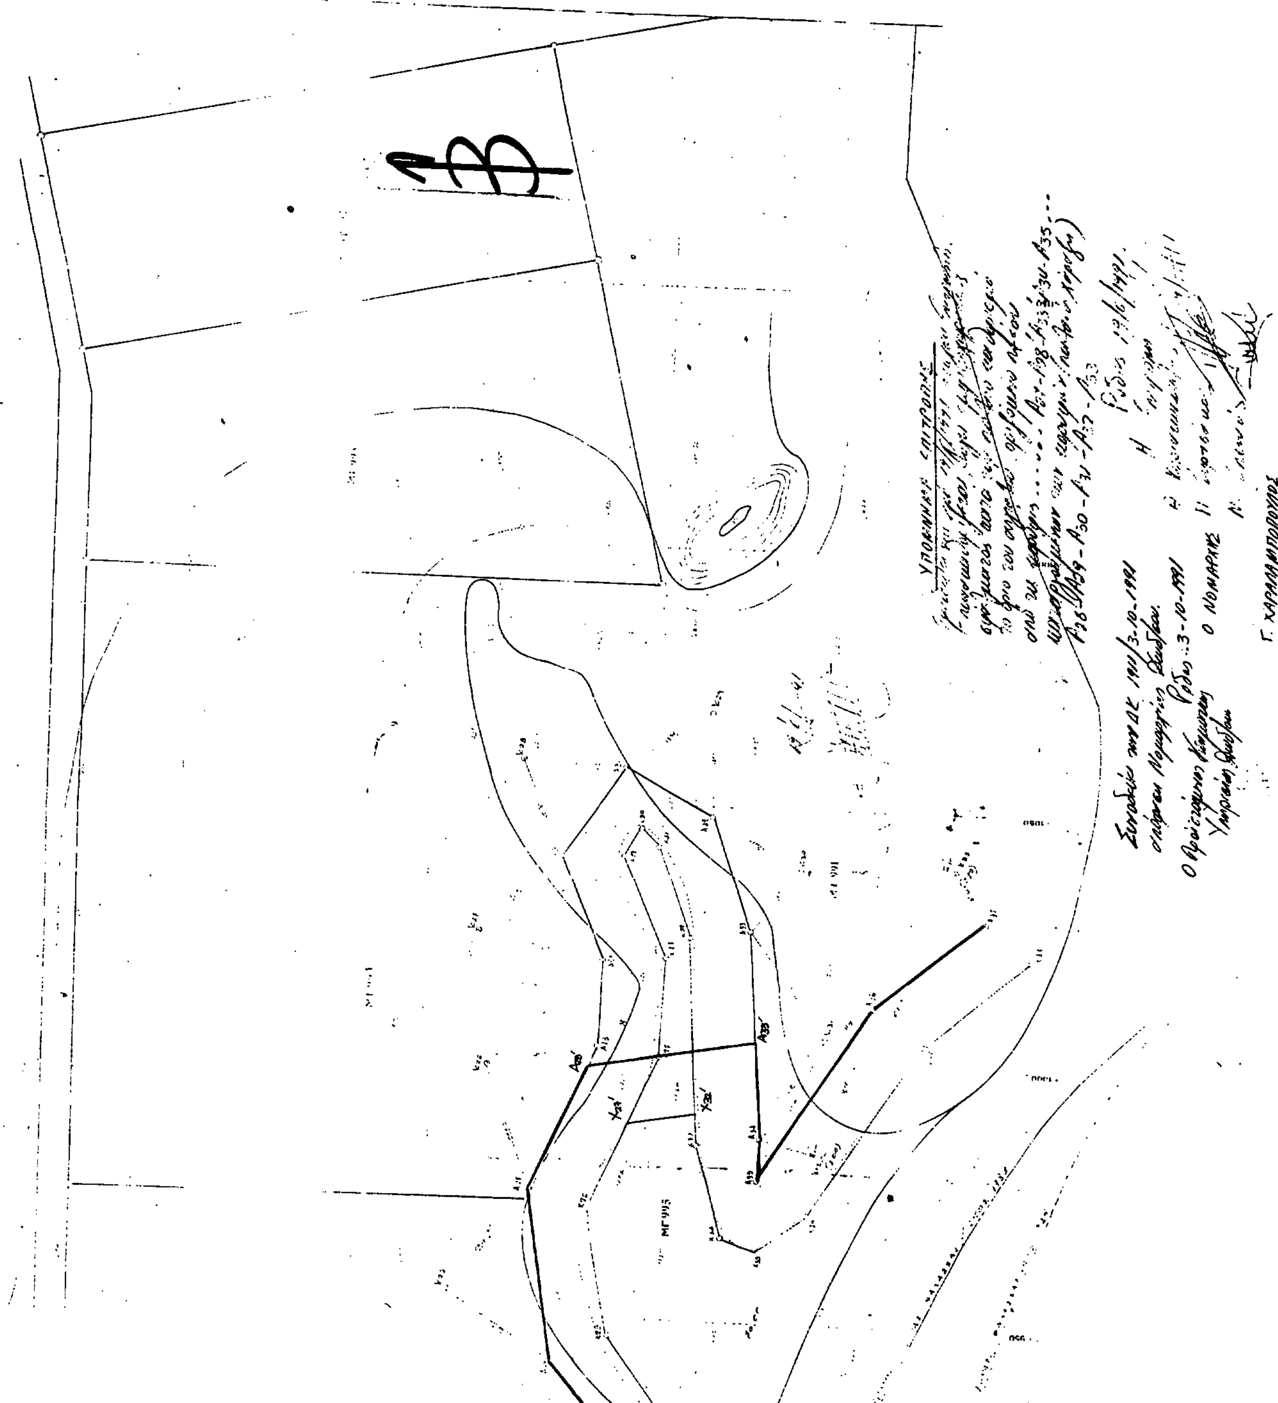
ΜΓ 995
Ο ΝΟΜΑΡΧΗΣ
Γ. ΧΑΡΑΛΑΜΠΟΠΟΥΛΟΣ

ΠΟΛΕΟΔΟΜΙΑ

ΑΠΟΦΑΣΕΙΣ

Αριθ. 9758/οικ. (6)

Τροποποίηση του ρυμοτομικού σχεδίου Χρυσούπολης Ν. Καβάλας στην οδό Μάρκου Μπότσαρη.

Ο ΝΟΜΑΡΧΗΣ ΚΑΒΑΛΑΣ

Έχοντας υπόψη:

1. Το Ν.Δ. της 17.7.1923 «περί σχεδίων πόλεων και κωμών του Κράτους» όπως τροποποιήθηκε και συμπληρώθηκε μέχρι σήμερα.

2. Το Ν.Δ. 1018/1971 και του Α.Ν. 314/1968, όπως τροποποιήθηκε και συμπληρώθηκε μέχρι σήμερα.

3. Το Π.Δ. 183/9.5.1986 (ΦΕΚ 70Α/5.6.1986) έγκριση τροποποιήσεως σχεδίων πόλεων και καθορισμός όρων δόμησης από τους Νομάρχες.

4. Την 672/23.1.1989 (ΦΕΚ 54Δ'/89) απόφαση Νομάρχη Καβάλας για την αναθεώρηση του σχεδίου πόλης Χρυσούπολης.

5. Την υπ' αριθμ. 21/91 απόφαση του Δημοτικού Συμβουλίου Χρυσούπολης.


6. Την υπ' αριθμ. 13–159/17.6.91 γνωμοδότηση του Συμβ. Χ.Ο.Π. Ν. Καβάλας, αποφασίζουμε:


1. Εγκρίνεται η τροποποίηση του εγκεκριμένου σχεδίου πόλης Χρυσούπολης στην οδό Μπότσαρη όπως φαίνεται στο συνημμένο στην απόφαση διάγραμμα που θεωρήθηκε από τον Πρ/νο του Τ.Π. και Π.Ε. Ν. Καβάλας.

2. Η απόφαση αυτή με το διάγραμμα να δημοσιευθεί στην Εφημερίδα της Κυβερνήσεως και ισχύει από την ημέρα δημοσίευσης.

Καβάλα, 6 Σεπτεμβρίου 1991

Ο Νομάρχης
ΧΡΗΣΤΟΣ ΑΘΑΝΑΣΙΑΔΗΣ

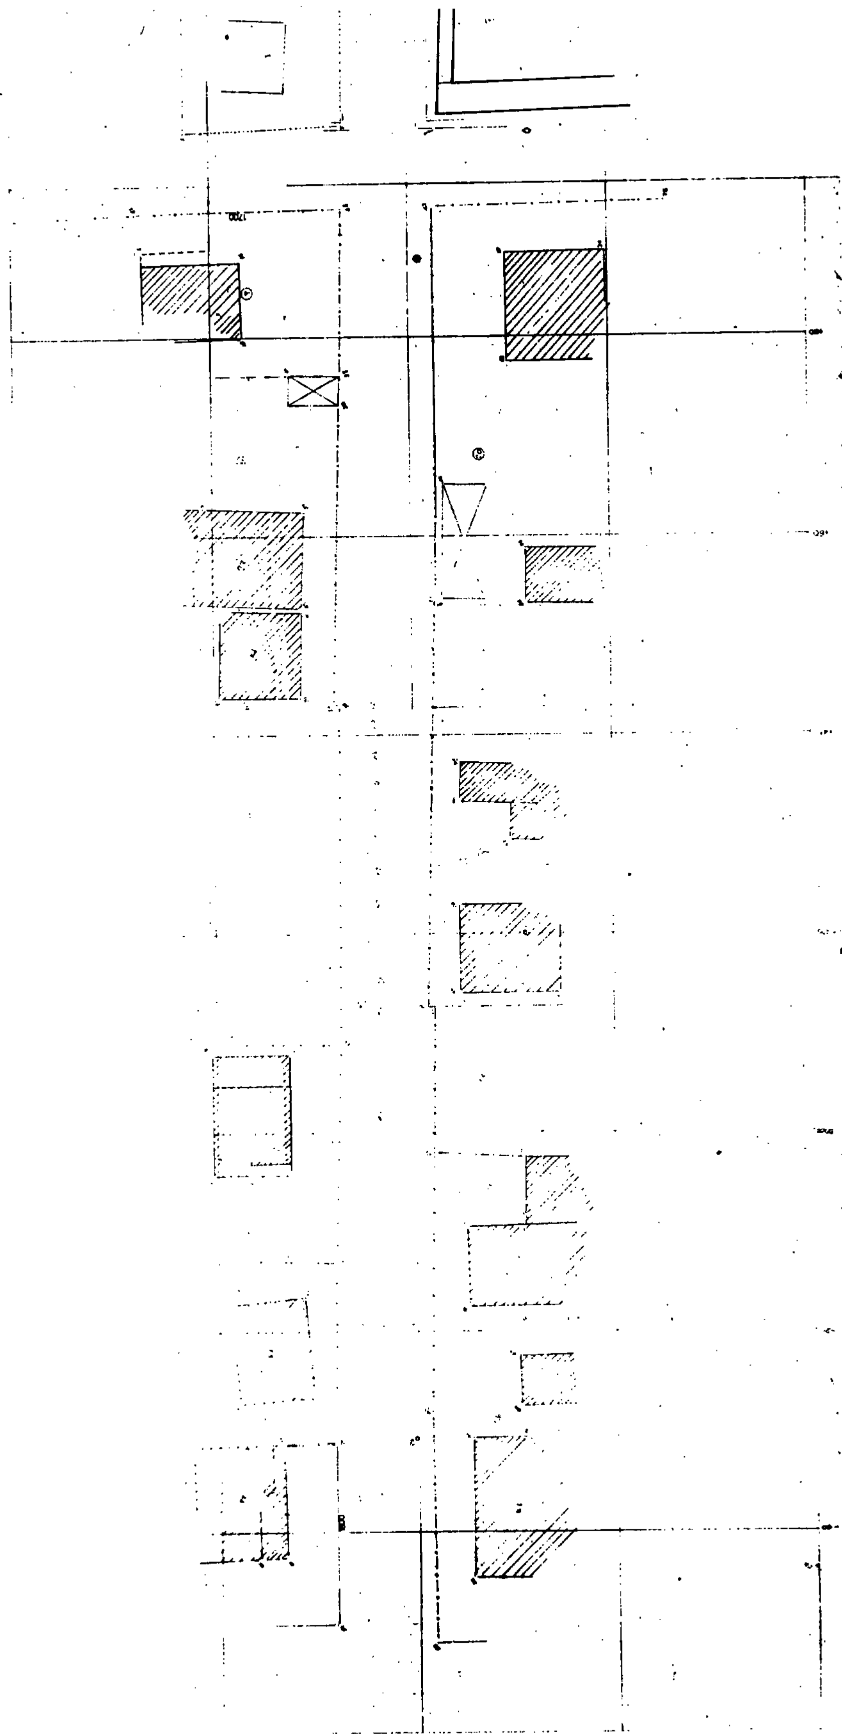

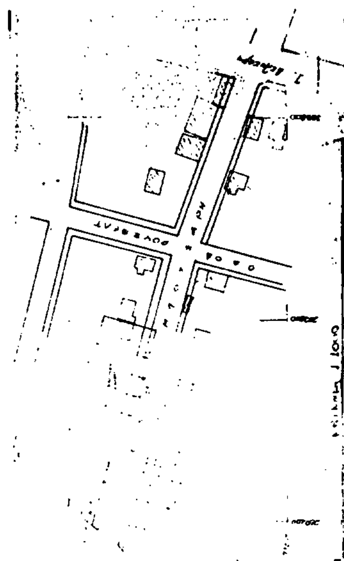

ΠΟΛΗ: ΧΡΥΣΟΥΠΟΛΗ Φ.11. 7

ΕΡΓΟ: Τροποποίηση ρυμοτομικού σχεδίου.

ΘΕΣΗ: οδος Μποτσαρη

ΚΛΙΜΑΚΕΣ: 1:200 1:1000

ΘΕΩΡΗΘΗΚΕ

και συνοδεύει την με αριθμό 9723/6 9 .. 1991
Απόφαση του Νομάρχη Καβάλας

Καβάλα 6/4 1991

Ο ΠΡΟΪΣΤΑΜΕΝΟΣ Τ.Π. & ΠΕ.

ΑΡΧ. ΜΗΧΑΝΙΚΟΣ Α'β.

